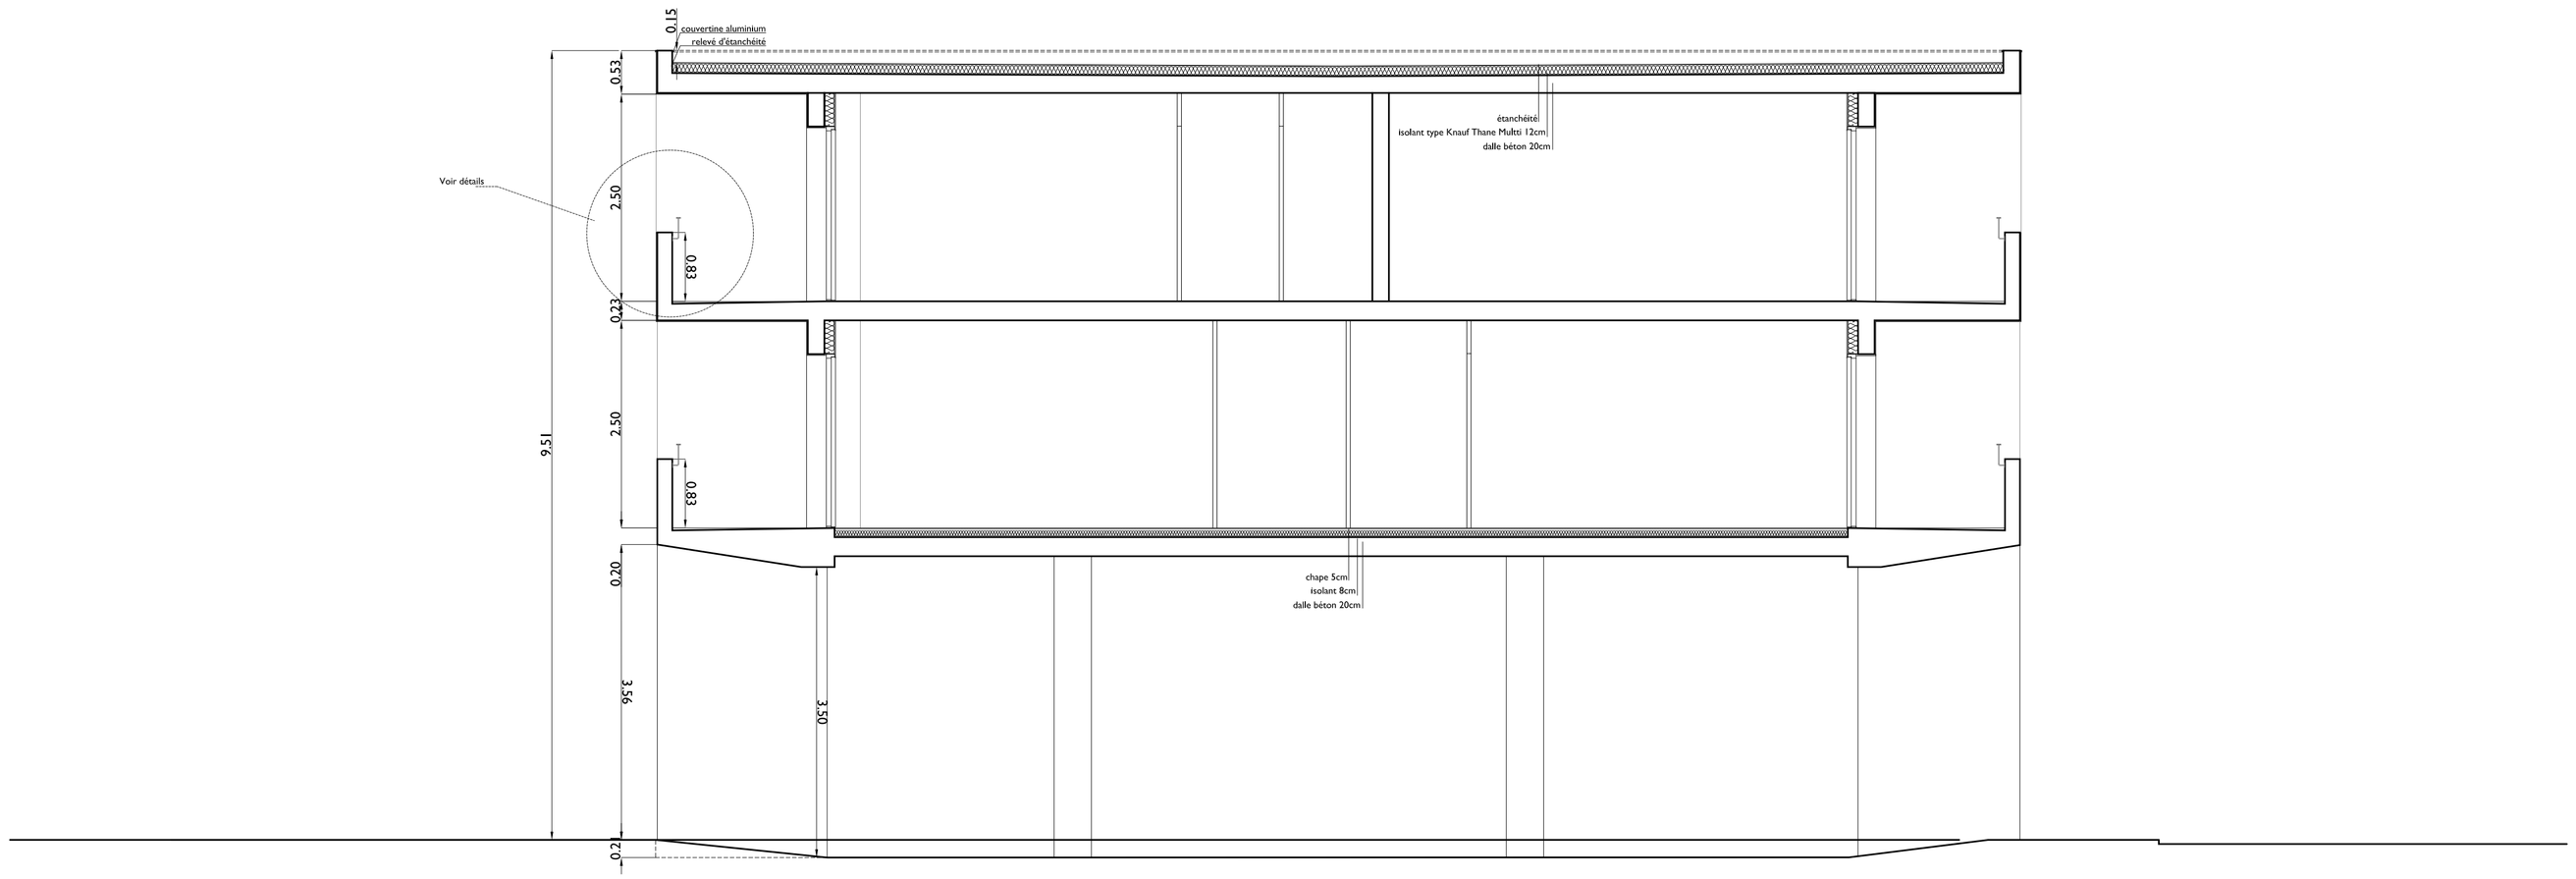

COUPE DD'

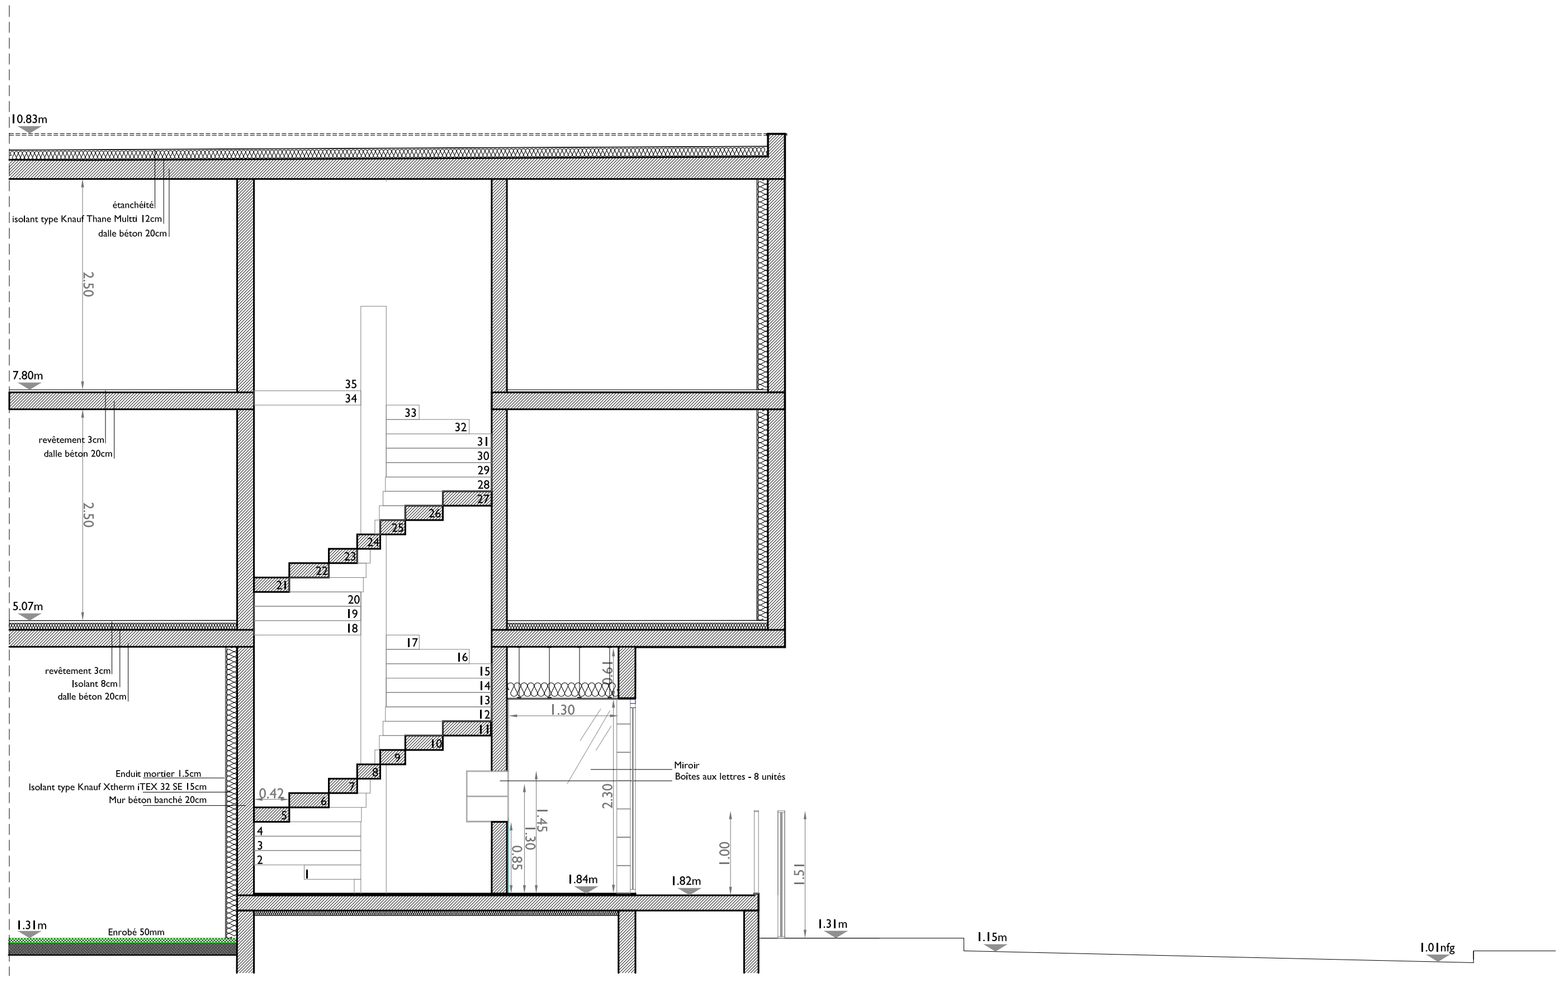

COUPE FF'

MAITRISE D'OUVRAGE

Les Pierres de l'Atlantique

SCCV Lejeunes
22, rue Jules LABAT
64 100 Bayonne

M. Jean-Guillaume Darier

14, rue Raoul Perpère
64 100 Bayonne
M 06 73 99 67 68

jgdarier@lpiammo.fr

MAITRISE D'OEUVRE

DEBARRE DUPLANTIERS ASSOCIES
1 rue Louis Lagorgette
33 150 CENON
T 05 56 32 41 70
F 05 56 32 31 70
info@debarreduplantiers.com
www.debarreduplantiers.com

BUREAU DE CONTRÔLE

DEKRA
M. Tournade Matthieu
5, rue Szydlowski, Bâtiment Astria
64100 Bayonne
M 06 64 37 01 45
T -
F 05 59 43 97 81
khalid.ehjoh@dekra.com

Economiste de la Construction

INGECOBAT
M. Nicolas Olhasso Gastellou
L'Alliance
3, rue du Pont de l'Aveugle
64600 Anglet
M -
T 05 59 52 47 00
F 05 59 52 47 44
n.olhasso@ingecobat.com

BUREAU D'ETUDE STRUCTURE BETON ARME

SOTEC
M. Abdel Djebali
10 Ter rue Neil Armstrong
33700 Merignac
M -
T 05 57 92 28 70
F 05 57 92 28 71
sotec.ingenierie@wanadoo.fr

BUREAU D'ETUDE THERMIQUE

INGETUDES
M. Harambillet Cédric
ZAC du Golf, 4 chemin de l'aviation,
64200 Bassussarry
M
T 05 59 23 07 78
F
ingetudes@ingetudes.com

BUREAU D'ETUDE GEOTECHNIQUE

INGESOL
Mme. Dehau
19, rue Pablo Néruda
33140 Villenave d'Ornon
M 06 08 92 48 74
T 05 56 89 66 88
F 05 56 89 06 16
contact.bordeaux@ingesol.fr

GEOMETRE + BUREAU D'ETUDE V.R.D.

SARL Sanchez et Cluzant
M. Chabres Duc Christian
27, chemin d'Eyquem
33162 La Brède BP 40003
M -
T 05 57 97 95 95
F 05 57 97 95 90
contact@sanchezgeometre.com

Projet :
Résidence Lejeune
-

Projet n° :
0814

Situation :
16, rue Durin
33320Bruges
cadastre de la commune de Bruges
section
parcelles

Phase :
DCE

Titre :
Coupes Collectif

Plan n° :
B.15

Hall et Passage Véhicules

Date	18 Mars 2014
Echelle / Format	1-50e / A1
Auteur / Contrôlé par	SLE / LD
Certifié	
Référence	0814_DCE_Residence Louis Lejeunes_2014 03 20

Ind.	Date	Modification	Auteur / Contr. par
1	28 Février 2014	première diffusion	SLE / LD